

# CENTRAL BUSINESS TOWER

INSPIRED BY  
CORE VALUES


Regeletage mit 1.510 m<sup>2</sup>

Nutzungen	Arbeitsplätze
8 Einzelbüros	8
5 Kombibüros	23
5 Großraumbüros	70
	101 insgesamt

- 2 Meeting
- 6 Touchpoints
- 4 ThinkTanks
- 2 Kopier-/Druckerräume
- 2 Teeküchen

## Disclaimer

Die in dieser Darstellung enthaltenen Angaben geben den im Zeitpunkt der Erstellung gegenwärtigen Stand wieder und enthalten ausschließlich vorläufige und rechtlich unverbindliche Beschreibungen und Darstellungen. Die Helaba ist nicht verpflichtet, die hierin enthaltenen Beschreibungen und Darstellungen zu aktualisieren oder über Änderungen zu informieren. Helaba übernimmt keinerlei Beratungstätigkeit in Bezug auf steuerliche, bilanzielle und/oder rechtliche Fragestellungen. Die Darstellung enthält vertrauliche Informationen der Helaba. Jede Form der Verbreitung dieser Darstellung bedarf der ausdrücklichen vorherigen schriftlichen Zustimmung.

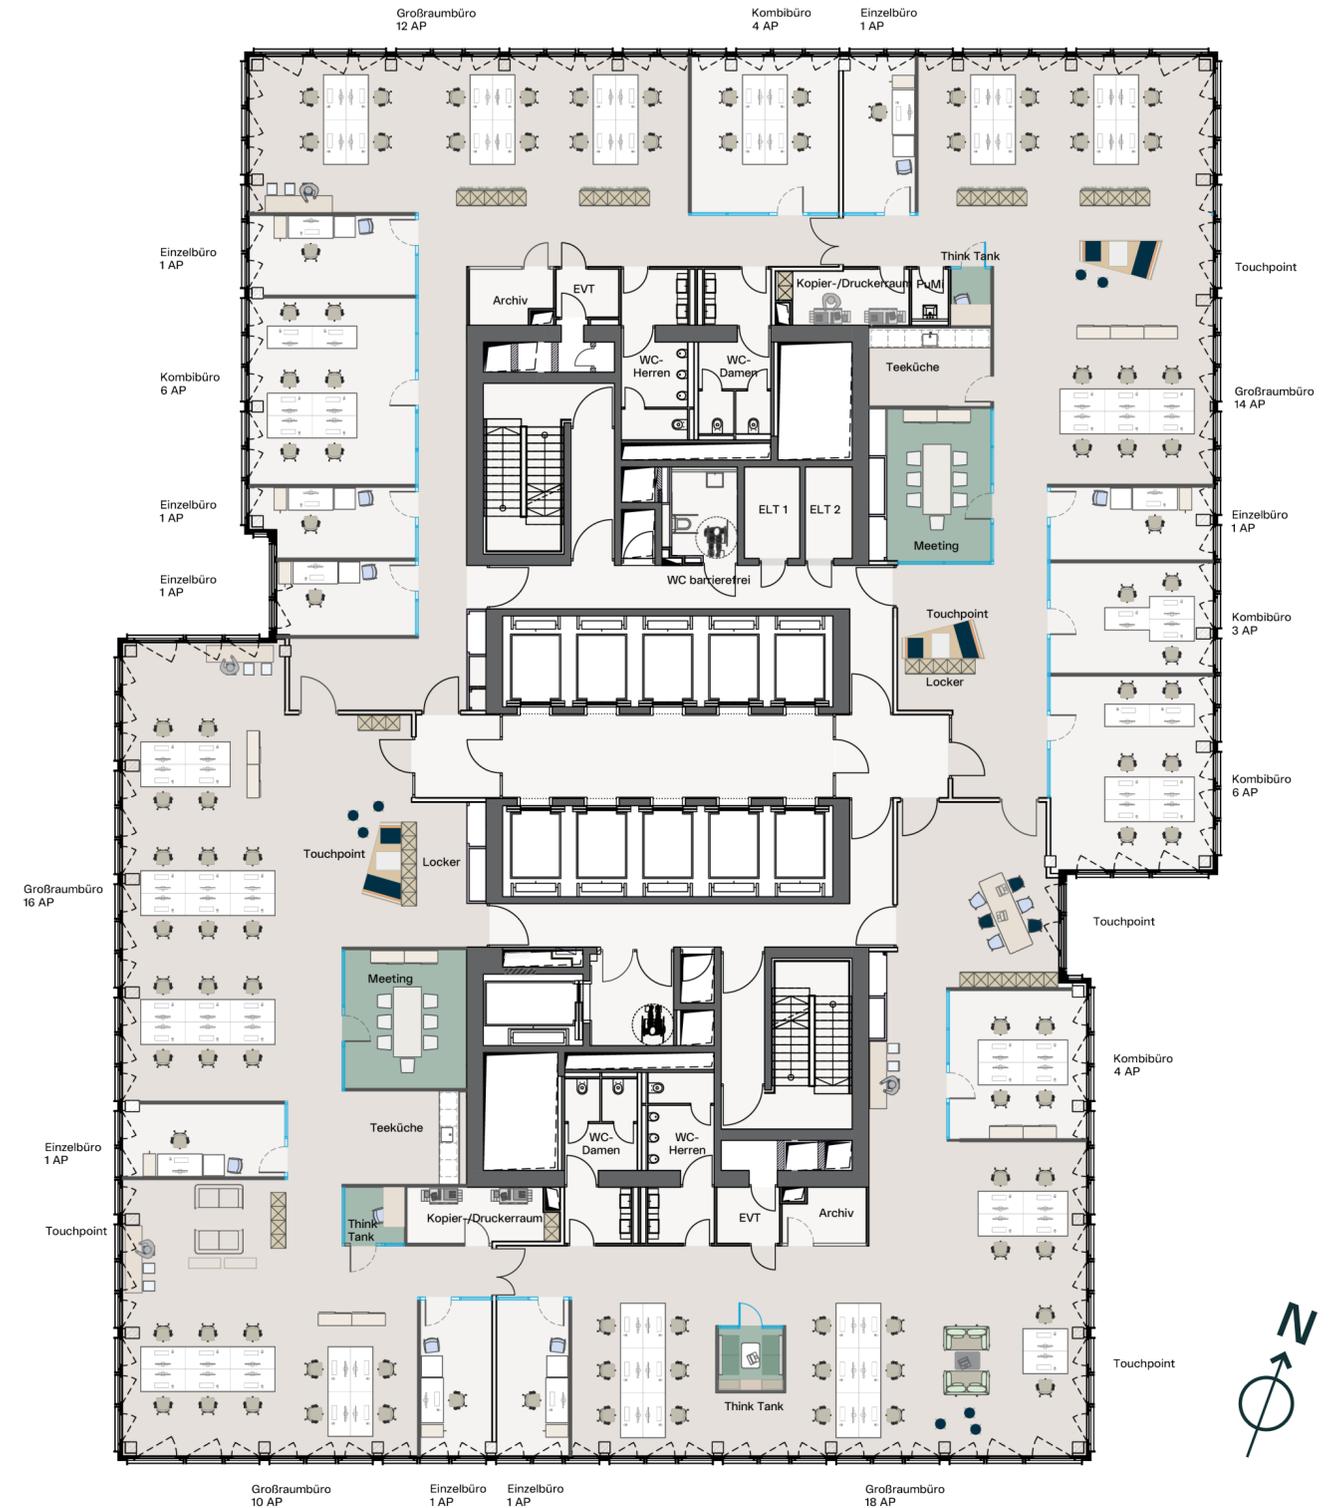

10TH FLOOR